

**XI LEGISLATURA**

**REGIONE LAZIO**

**CONSIGLIO REGIONALE**

**Si attesta che il Consiglio regionale il 17 febbraio 2021 ha approvato la deliberazione legislativa concernente:**

**“MODIFICA DELLA PERIMETRAZIONE DELLA RISERVA  
NATURALE DEL LAURENTINO ACQUA ACETOSA”**

**Testo coordinato formalmente ai sensi dell’articolo 71 del regolamento dei lavori del Consiglio regionale.**

**Art. 1**

*(Modifica della perimetrazione della Riserva naturale del Laurentino Acqua Acetosa)*

1. La perimetrazione della Riserva naturale del Laurentino Acqua Acetosa, istituita con l'articolo 44, comma 1, lettera n), della legge regionale 6 ottobre 1997, n. 29 (Norme in materia di aree naturali protette regionali) e successive modifiche, è modificata secondo la planimetria e la relativa relazione descrittiva di cui, rispettivamente, agli allegati A e B che costituiscono parte integrante della presente legge.

IL CONSIGLIERE SEGRETARIO

(Gianluca Quadrana)

F.to digitalmente Gianluca Quadrana

IL PRESIDENTE DELL'AULA

VICE PRESIDENTE

(Devid Porrello)

F.to digitalmente Devid Porrello

IL CONSIGLIERE SEGRETARIO


(Daniele Giannini)

F.to digitalmente Daniele Giannini

Si attesta che la deliberazione legislativa, costituita da n. 1 articolo e n. 2 pagine, e i relativi allegati sono conformi al testo deliberato dal Consiglio regionale.

Per il Direttore  
del Servizio Aula e commissioni  
la Segretaria generale  
(Dott.ssa Cinzia Felci)  
F.to digitalmente Cinzia Felci

/AT

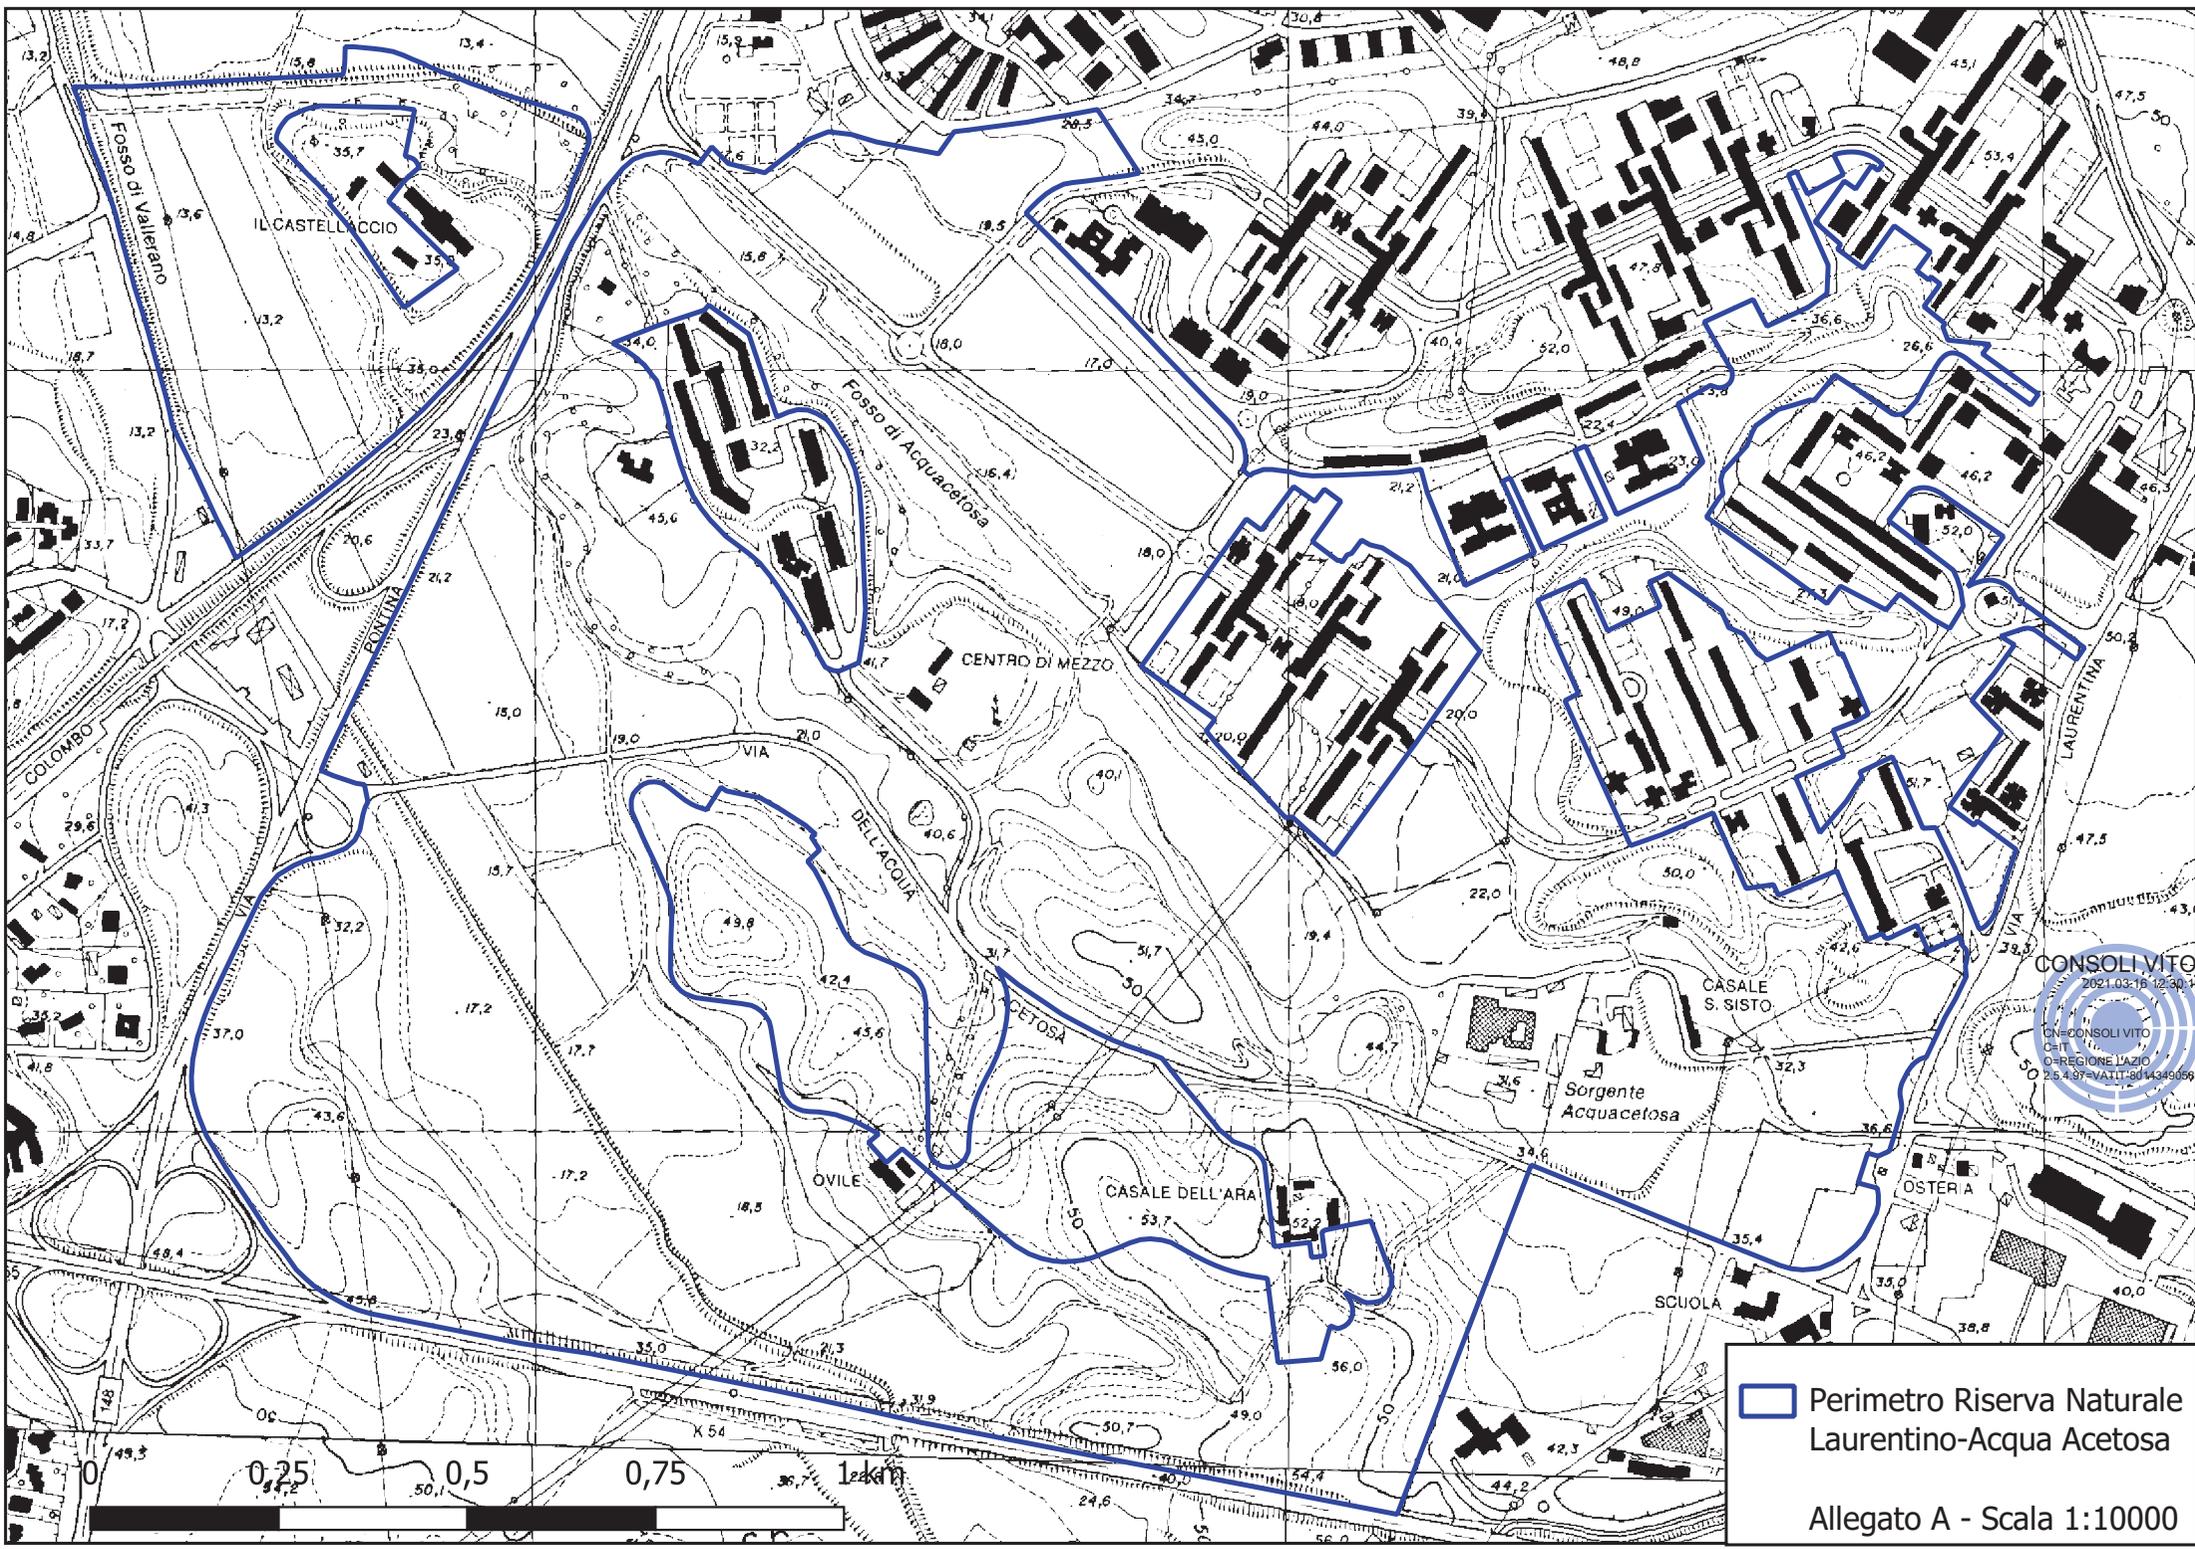

CONSOLI VITO  
2021.03.15 12:50:10  
C.N. CONSOLI VITO  
C.A.T. - REGIONE LAZIO  
P. 2.5.4.87 - VALLI 8014349059

 Perimetro Riserva Naturale  
Laurentino-Acqua Acetosa

Allegato A - Scala 1:10000

## **Allegato B**

### Relazione descrittiva del perimetro

- PORZIONE A: Il perimetro della Riserva Naturale regionale Laurentino Acqua - Acetosa confina a Sud con il G.R.A., fatta eccezione per l'area più orientale, nella quale ricadono tra l'altro la Motorizzazione Civile e alcuni impianti di rottamazione auto, in cui il perimetro arretra fino a via dell'Acqua Acetosa Ostiense.

A Est il perimetro è in gran parte attestato sulla via Laurentina. In diversi tratti vengono escluse porzioni di territorio nelle quali sono presenti e consolidate infrastrutture e costruzioni residenziali (via C. Linati, via G. Byron, via A. Gatto, via J. Joyce, ecc.).

A Nord il perimetro della Riserva confina in parte con l'abitato del quartiere Laurentino Fonte Ostiense ricomprendendone molti spazi verdi. Inoltre, a seguire, nella porzione verso Ovest ricomprende un'area verde interclusa tra il quartiere Laurentino Fonte Ostiense e il quartiere Ferratella.

A Ovest il perimetro si attesta lungo la via C. Colombo e a seguire lungo la via Pontina.

All'interno del perimetro così descritto sono presenti alcune *enclave* escluse dalla perimetrazione della Riserva, per la presenza all'interno delle stesse di un tessuto urbano consolidato: Colle Parnaso, gli ex Ponti su via F. T. Marinetti, via C. Reborà, via C. Malaparte e l'abitato tra via Acqua Acetosa e via A. Moravia - Eur Papillo.

- PORZIONE B: Il perimetro della porzione ha forma triangolare e comprende sia la collina del Castellaccio, a eccezione di una *enclave* coincidente con parte del costruito, sia l'area verde, pianeggiante, lungo cui scorre il Fosso di Vallerano.

Confina a Nord con una zona pianeggiante contigua a viale C. Levi, a Sudest con via C. Colombo, a Sudovest quasi interamente con via di Decima, accanto all'argine del Fosso.